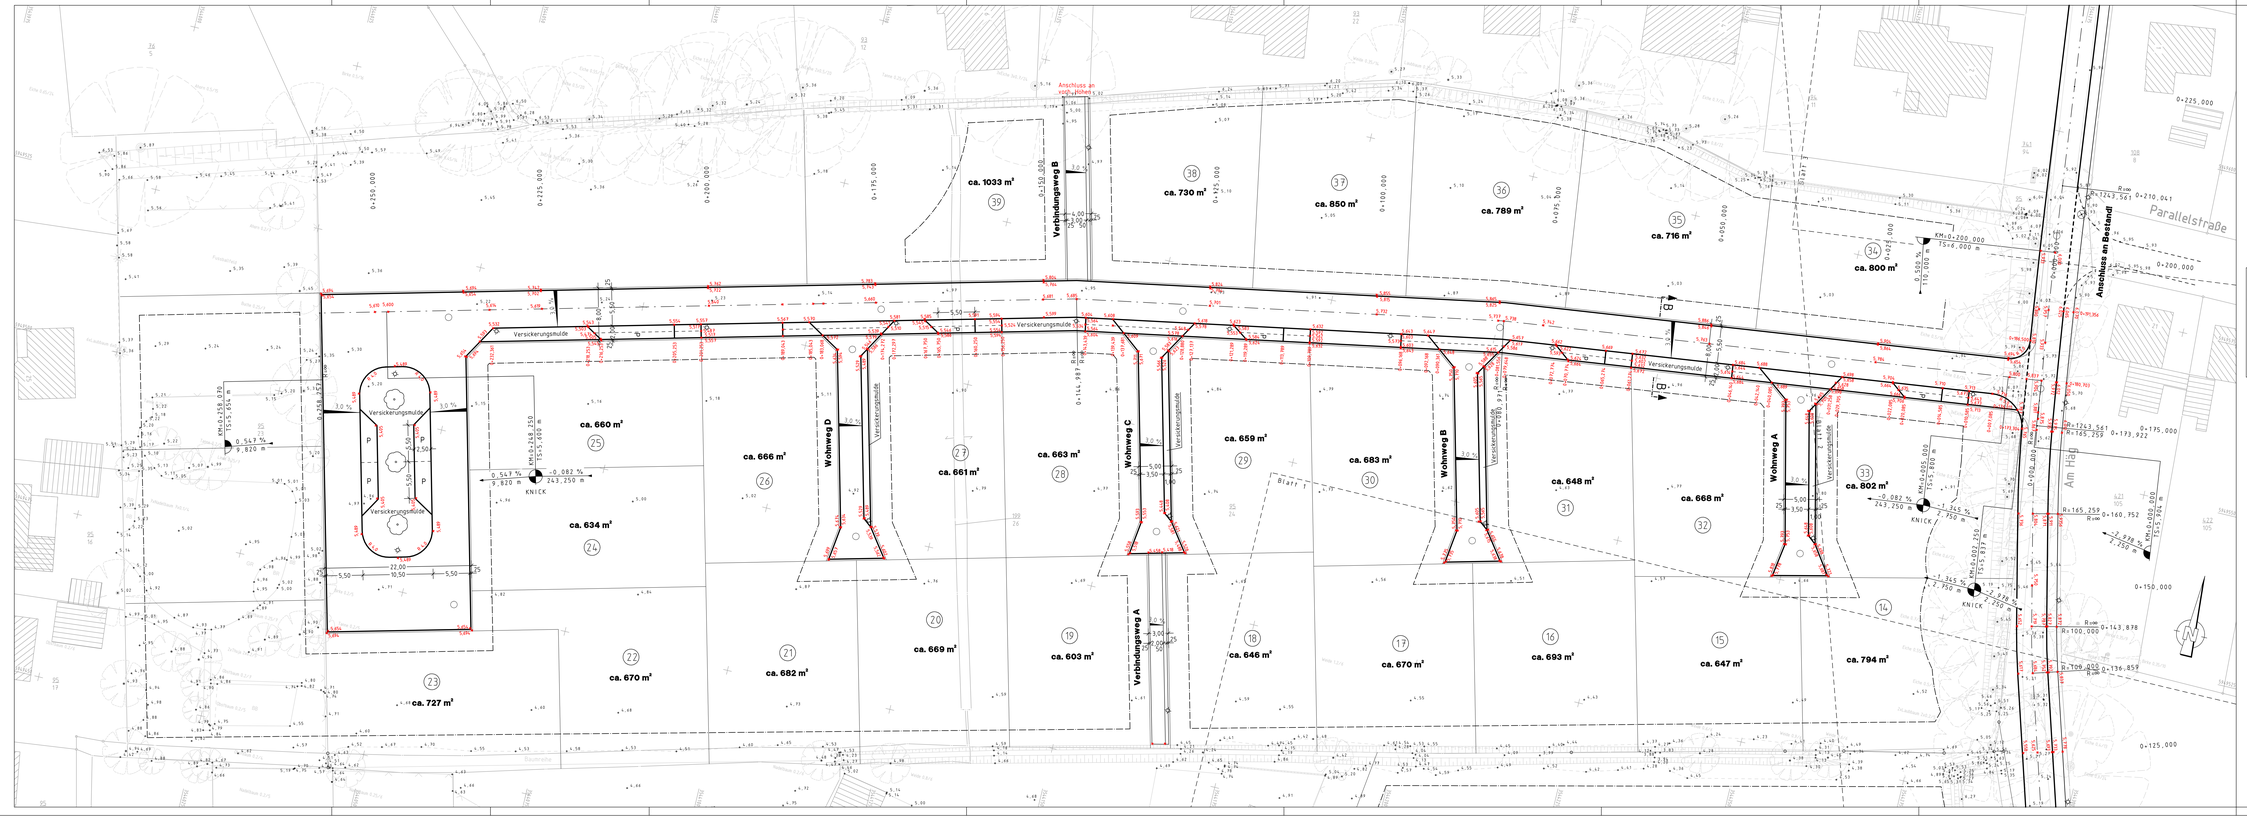

LEGENDE

- 0+030.010 – R=8555.000 – R=129.000 – 159.670 m: Radius Straßenachse, Gefälle Längsneigung, Tangentenschnittpunkt Kilometrierung
- 0+050.000: Station
- 4.81: Höhe
- W 71.93: Querneigung
- Stationierung
- Radius Fahrbahnrand
- vorhandene Höhen
- geplante Höhen
- Querneigung

Grundplan hergestellt:		Ergänzungen:
Dipl.-Ing. Martin Feishart Öffentlich bestellter Vermessungsingenieur Heinrich-Schröder-Str. 4 25436 Uetersen Tel.: 04122 / 95703-3 Fax: 04122 / 957033	Aufnahme: 2014 Feldvergleich. Katasteramt:	

Datum	Änderung	Name

Gemeinde Moorrege

B-Plan Nr. 32 "Am Häg"

Deckenhöhenplan "B-Plan Nr. 32" 2.BA

Ingenieurbüro
LENK + RAUCHFUß GmbH
Beratende Ingenieure VBI
25462 Rellingen, Hauptstraße 70 · Postfach 1245
Telefon: (04101) 2100-0 · Telefax: (04101) 2509
E-Mail: buero@lenk-rauchfuss.de
Wasser · Abwasser · Kanalkataster · Straßenbau · Sportanlagen

Planbearbeitung
Rellingen, den 15.04.2015

Bearbeitet:	Gezeichnet:	Geprüft:
Ahrens	Hoppert	Ahrens

Maßstab:	Ausführungsplanung	Anlage:	8
1:250	Zeichnungsnummer: MOR1401.15	Blatt:	3

Aufgestellt: Moorrege, den

Blattgröße: 154,0 cm x 49,0 cm

Dipl.-Ing. (FH) Martin Feishart